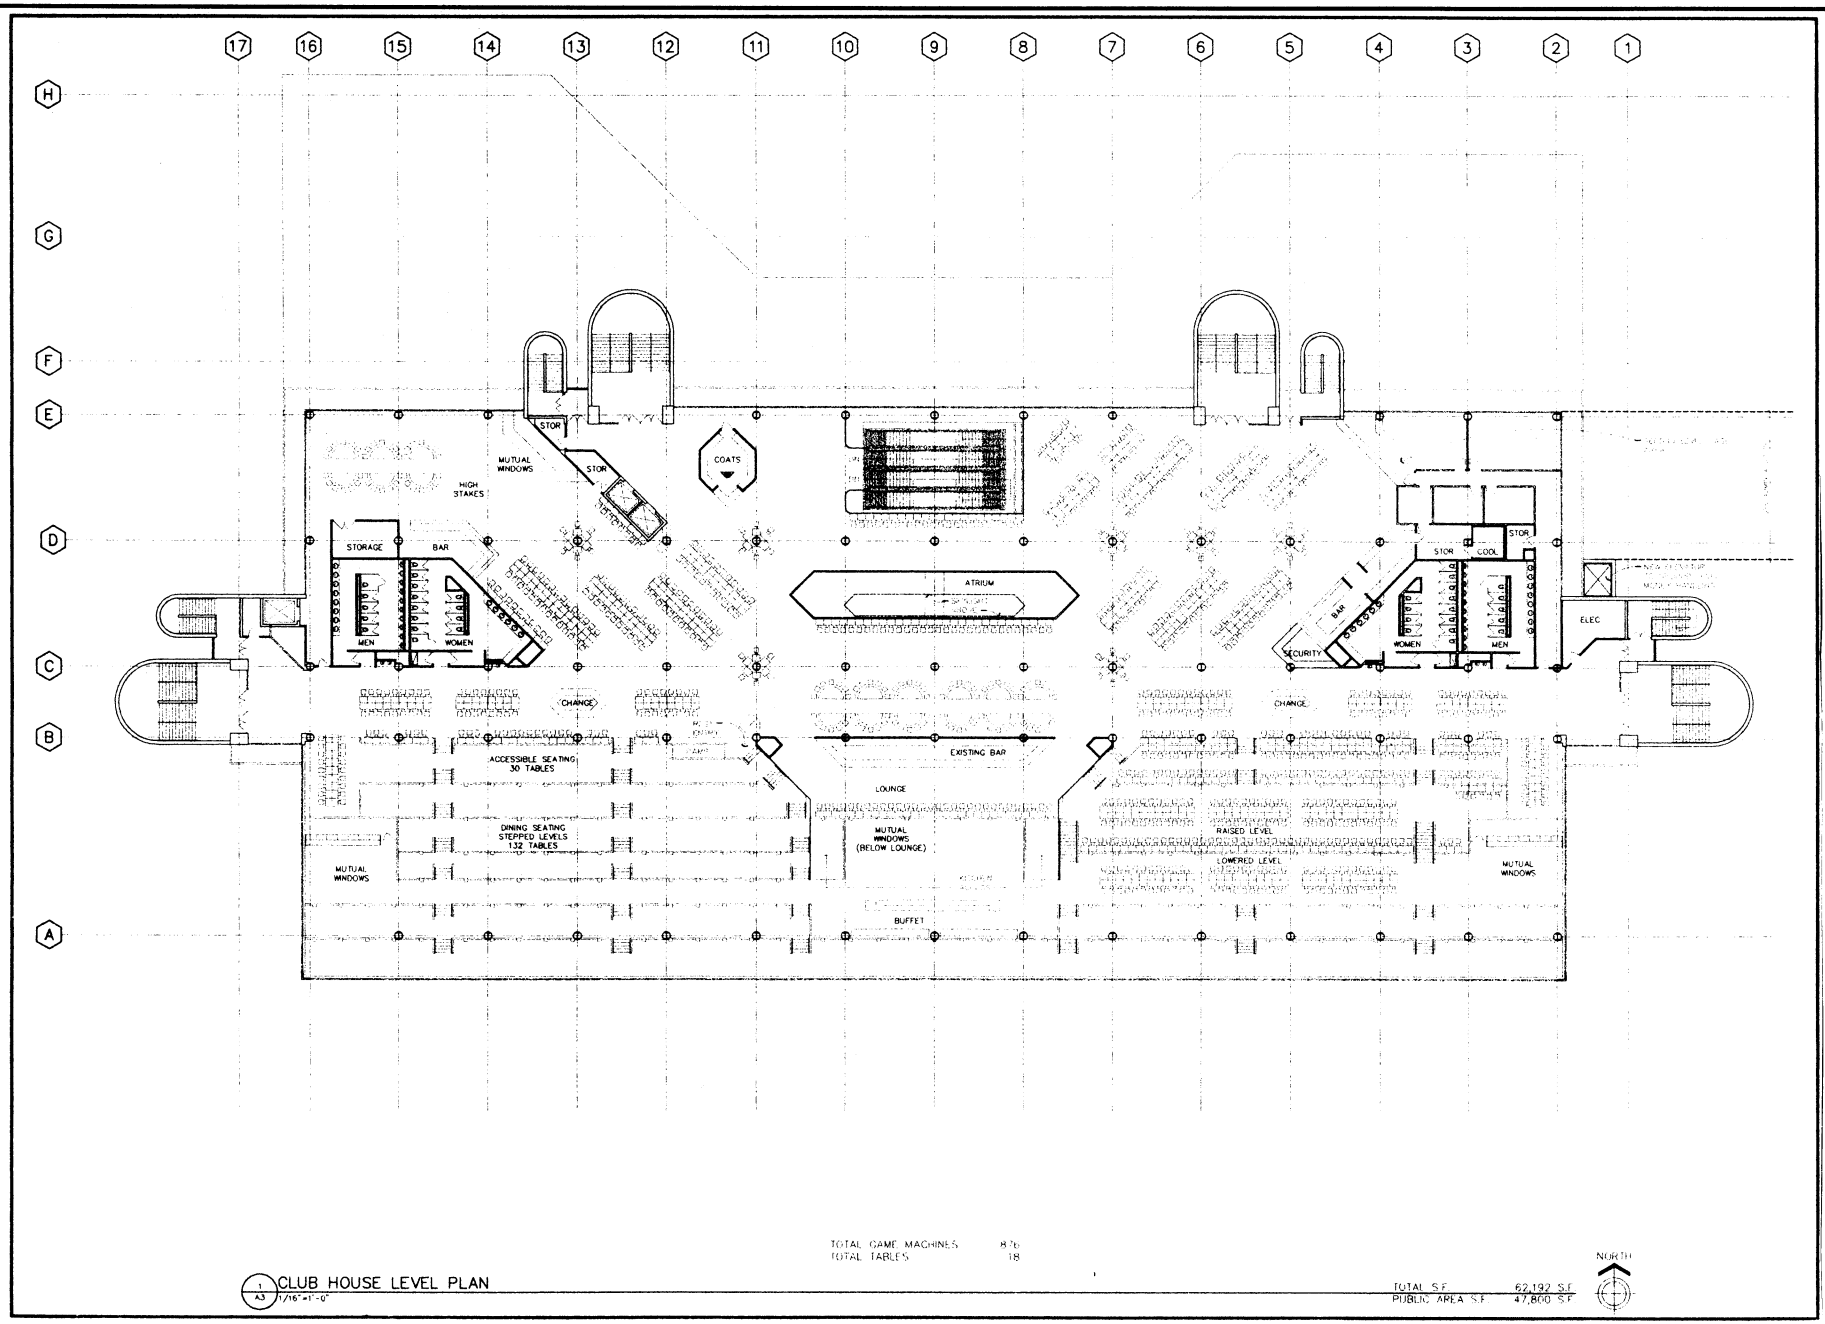

SOURCE:
Lac Courte Oreilles Tribal Government,
Job No. 94193; Sheet A-3.

ACAD I:\CAD\99C0041\BORDERS.dwg
vAPLIT sl=1

URS Greiner Woodward Clyde
122 So. Michigan Ave. Suite 1920 - Chicago, Illinois 60603

SCHEMATIC CASINO PLAN @ CLUBHOUSE
ST. CROIX MEADOWS PROPOSED CASINO
HUDSON, WI

DESIGN: LCOTG	CHK'D: LAT	PROJECT NO.	FIG. NO.
DRAWN: LM	DATE: 2/2/00	99C0041	1-5